



ΕΦΗΜΕΡΙΣ ΤΗΣ ΚΥΒΕΡΝΗΣΕΩΣ

ΤΗΣ ΕΛΛΗΝΙΚΗΣ ΔΗΜΟΚΡΑΤΙΑΣ

ΤΕΥΧΟΣ ΤΕΤΑΡΤΟ — Αρ. Φύλλου 150

13 Μαρτίου 1998

ΠΕΡΙΕΧΟΜΕΝΑ

ΑΝΑΔΑΣΩΣΕΙΣ

ΑΠΟΦΑΣΕΙΣ

Αριθ. 404

Κήρυξη αναδωσωτέας έκτασης στρεμ. 6,440 στη θέση Βρωμομηλιά περιοχής Κοινότητας Μακρυχωρίου, Ν. Ευβοίας.

Ο ΓΕΝΙΚΟΣ ΓΡΑΜΜΑΤΕΑΣ ΣΤΕΡΕΑΣ ΕΛΛΑΔΑΣ

Έχοντας υπόψη:

1. Τις διατάξεις του Ν. 2218/94 όπως τροποποιήθηκαν και συμπληρώθηκαν με το Ν. 2240/94 και το Ν. 2307/95 σύμφωνα με τις οποίες καθιδρύθηκαν ως Β' βαθμός Τοπικής Αυτοδιοίκησης οι Νομαρχιακές Αυτοδιοικήσεις (Ν.Α.).

2. Τις διατάξεις του Ν. 2503/97 «Διοίκηση Οργάνωση - Στελέχωση» της περιφέρειας ......» καθώς και την 6747/29.9.97 απόφαση του Γενικού Γραμματέα της περιφέρειας περί αρμοδιοτήτων.

3. Τις διατάξεις του άρθρου 117 παρ. 3 του Συντάγματος της Χώρας.

4. Τις διατάξεις του Ν. 998/79 «περί Προστασίας Δασών κ.λπ.» και ειδικώτερα:

α) του άρθ. 41 παρ. 1, β) του άρθρου 38 παρ. 1.

5. Τις διαταγές του Υπουργείου Γεωργίας: α) 160417/1180/8.7.1980, β) 182447/3049/24.9.1980.

6. Την 349/6.2.98 αναφορά του Δασαρχείου Αλιβερίου περί κηρύξεως αναδασωτέας έκτασης 6,440 στρεμ. στη θέση Βρωμομηλιά του Δημοσίου δάσους Μακρυχωρίου που εκχερσώθηκε, αποφασίζουμε:

Κηρύσσουμε αναδασωτέα με σκοπό την διατήρηση του χαρακτήρα της δασικής έκτασης και την προστασία και ανάπτυξη της δασικής βλάστησης με φυσική αναγέννηση (βάσει προγράμματος του Δασαρχείου της περιοχής της), την έκταση των 6,440 στρεμ. που βρίσκεται στη θέση Βρωμομηλιά του Δημοσίου Δάσους Μακρυχωρίου Ν. Ευβοίας και προσδιορίζεται από τα στοιχεία Α - Β - Γ - Δ - Α και με όρια:


Ανατολικά: Δημόσια δασική έκταση.
Δυτικά: Δημόσια δασική έκταση.
Βόρεια: Δημόσια δασική έκταση.
Νότια: Δασικός δρόμος.

Όπως φαίνεται στο συν/νο σχεδιάγραμμα που αποτελεί αναπόσπαστο μέρος της παρούσης απόφασης.

Η απόφαση αυτή να δημοσιευθεί στην Εφημερίδα της Κυβερνήσεως.

Χαλκίδα, 17 Φεβουαρίου 1998

Με εντολή Γενικού Γραμματέα Περιφέρειας
Ο Διευθυντής Δασών
ΝΙΚΟΛΑΟΣ ΑΓΑΘΟΥ ΛΟΥΚΑΣ

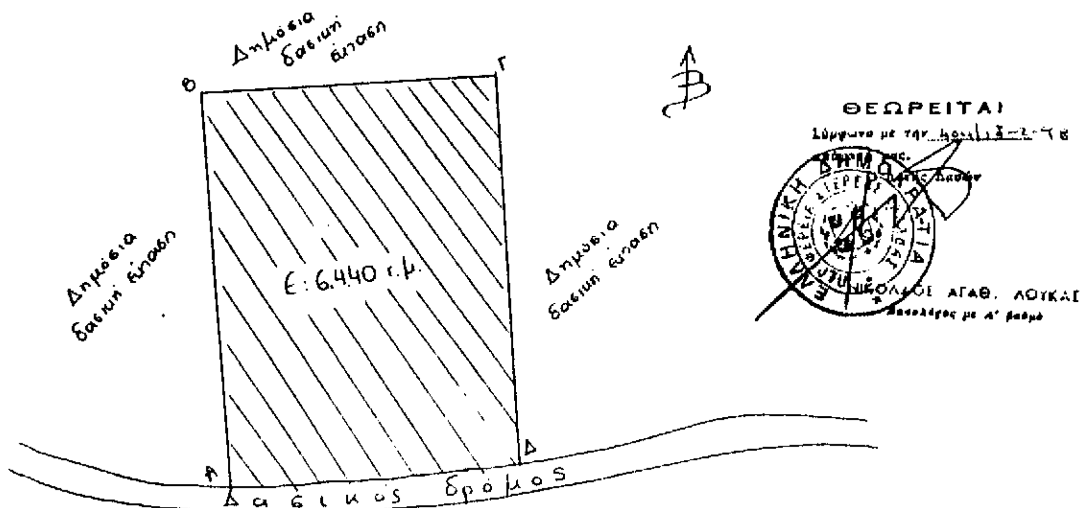


ΣΧΕΔΙΑΓΡΑΜΜΑ ΚΛΙΜΑΚΑΣ 1:1000


Α,Β,Γ,Δ,Α: Δημόσια δασική έκταση με αείφυλλα-πλατύφυλλα συνολικού εμβαδού 6.440 τ.μ. στη θέση "Βρωμομηλιά" που εκχερσώθηκε παράνομα από τον Αντώνιο Βουτυρά του Κων/νου & η οποία καλυπτόταν από κουμαριές, ρείκια, σχοίνα & η οποία προτείνεται να κηρυχθεί αναδασωτέα

Κύμη 9/2/1998

Η συντάκτρια

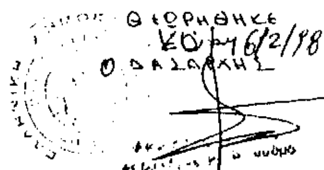



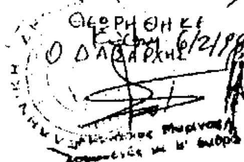

ΠΟΛΕΟΔΟΜΙΑ

ΑΠΟΦΑΣΕΙΣ

Αριθ. ΧΟΠ 252 (2)

Τροποποιήσεις εγκεκριμένου σχεδίου πόλης οικισμού «ΜΑΣΤΙΧΑΡΙ» Κοινότητας ΑΝΤΙΜΑΧΕΙΑΣ νήσου Κώ, Ν. Δωδ/σου.

Ο ΝΟΜΑΡΧΗΣ ΔΩΔΕΚΑΝΗΣΟΥ

Έχοντας υπόψη:

1. Τις διατάξεις του Ν.Δ. της 17.7.1923 «περί σχεδίων πόλεων και κώμων του κράτους» όπως τροποποιήθηκαν και συμπληρώθηκαν μεταγενέστερα.

2. Τις διατάξεις του Ν. 2218/94 (ΦΕΚ 90Α/1994).

3. Τις διατάξεις του Α.Ν. 314/68 όπως τροποποιήθηκε και συμπληρώθηκε με το Ν.Δ. 1018/71.

4. Το Π.Δ/γμα 183/86 (ΦΕΚ 70Α/5.6.86) «περί εγκρίσεων τροποποιήσεων και καθορισμού όρων και περιορισμών δόμησης» από τους Νομάρχες.

5. Το Π.Δ/γμα 20/30.8.85 (ΦΕΚ 414Δ) «Πολεοδόμηση οικισμών κάτω των 2.000 κατοίκων».

6. Την υπ' αριθ. 117 Εγκ./48407/20.7.86 «περί εγκρίσεων τροποποιήσεων και καθορισμού όρων και περιορισμών δόμησης από τους Νομάρχες.

7. Τις διατάξεις του Ν. 1337/83 «περί επέκτασης των πολεοδομικών σχεδίων οικιστικής ανάπτυξης και σχετικές ρυθμίσεις, όπως τροποποιήθηκε μεταγενέστερα (Ν. 1512/85).

8. Τις Διατάξεις του ισχύοντος Γ.Ο.Κ.

9. Το υπ' αριθ. πρωτ. 2284/3.12.1996 έγγραφο της Κοινότητας Αντιμάχειας με το οποίο γίνεται γνωστό ότι δεν υποβλήθηκε καμμία ένσταση κατά των τροποποιήσεων αυτών.

10. Την θετική γνωμοδότηση ΣΧΟΠ 5η Συνεδρίαση, θέμα 1ο της 20.1.95, αποφασίζουμε:


Εγκρίνουμε τις τροποποιήσεις Νο (Ο.Τ. 43), Νο 2 (ΟΤ69-93ΚΧ-ΟΤ61), Νο 5 (ΟΤ 23-ΟΤ 26) Νο 4 (ΟΤ 70 - ΟΤ 74) Νο 3 (ΟΤ 55, ΟΤ 56, ΟΤ 57, ΟΤ 58, ΟΤ 33, ΟΤ 34) και ΟΤ 1 του Σχεδίου Πόλεως όπως αυτές αναλυτικώτερα απεικονίζονται στα τοπογραφικά διαγράμματα σε κλίμακα 1:500 του Τοπογράφου Μηχανικού Κώστα Παππά.

Η απόφαση αυτή δεν προκαλεί δαπάνη σε βάρος του Κοινοτικού και Κρατικού Προϋπολογισμού.


Η απόφαση αυτή να δημοσιευθεί στην Εφημερίδα της Κυβερνήσεως.

Ρόδος, 21 Ιανουαρίου 1998

Ο Νομάρχης
ΓΙΑΝΝΗΣ ΠΑΡΑΣΚΕΥΑΣ

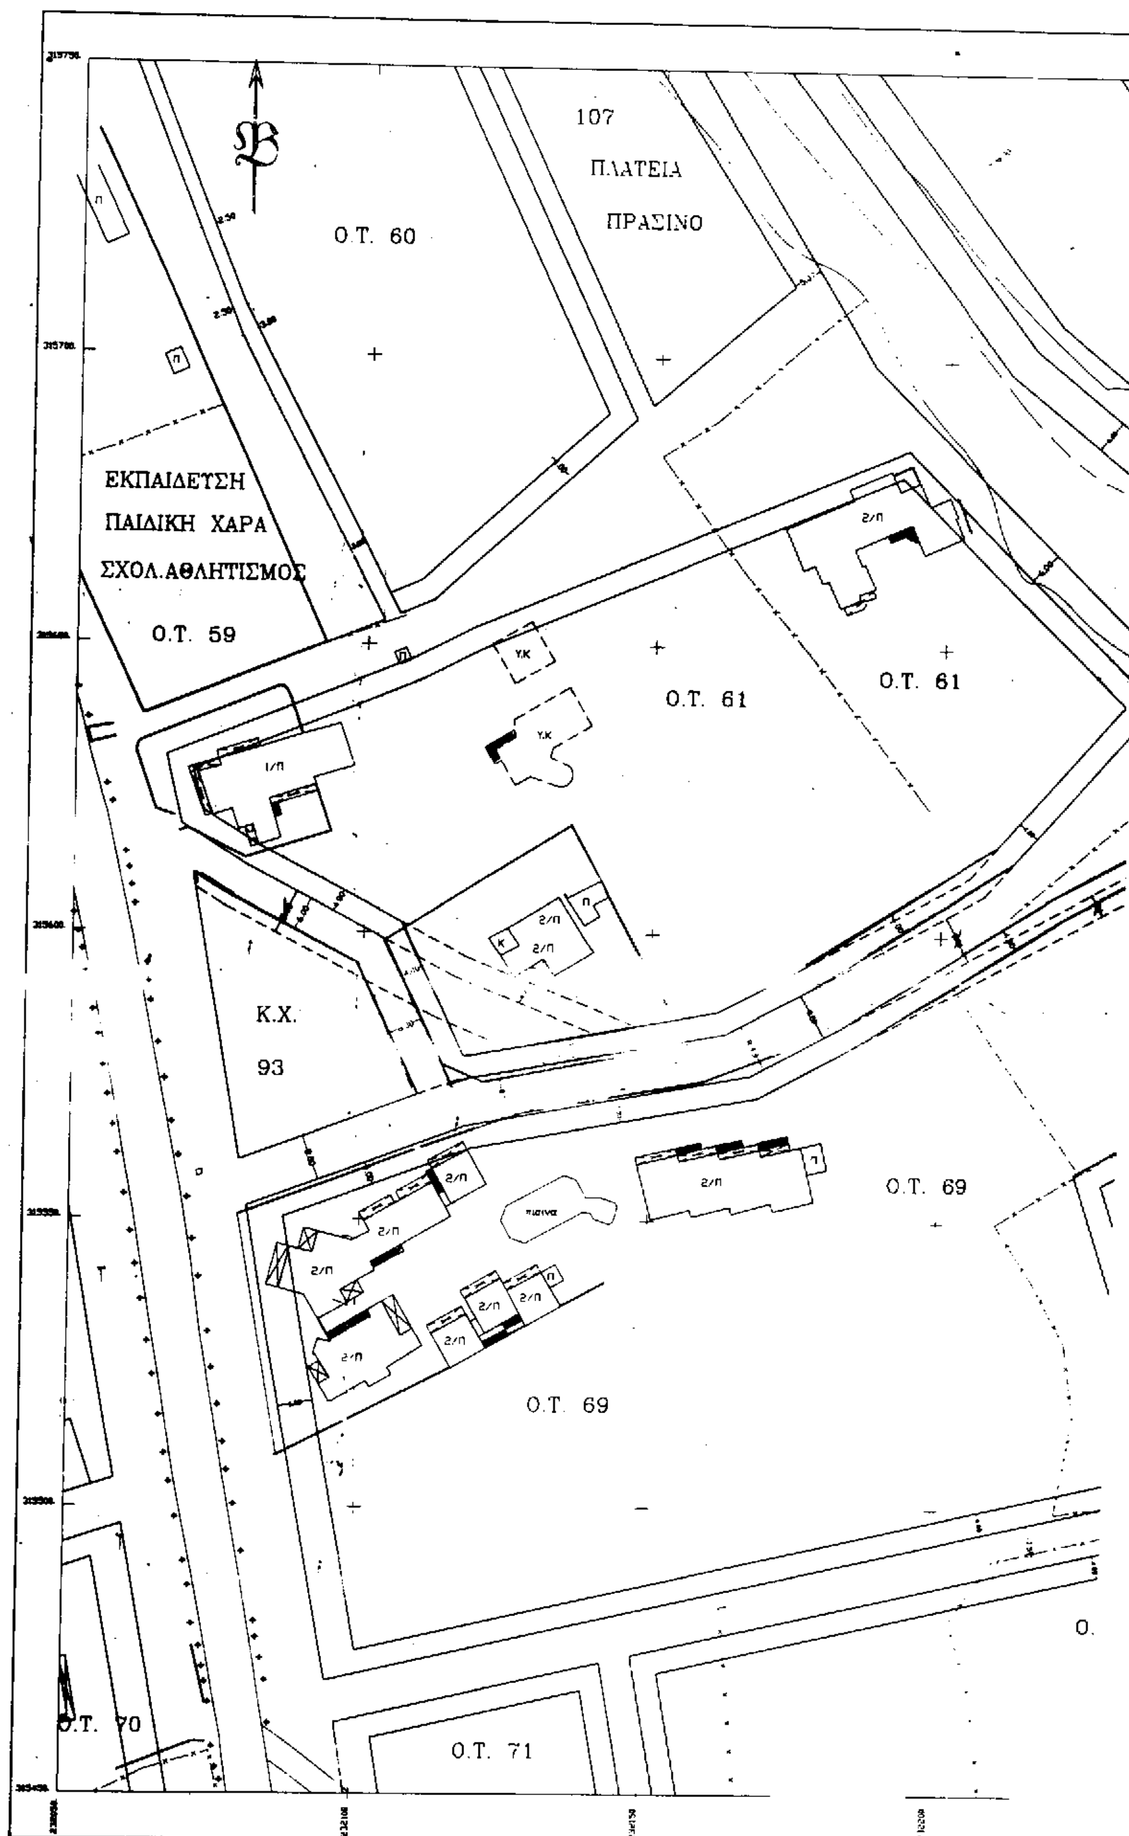

107
ΠΛΑΤΕΙΑ
ΠΡΑΣΙΝΟ
Ο.Τ. 60
ΕΚΠΑΙΔΕΥΣΗ
ΠΑΙΔΙΚΗ ΧΑΡΑ
ΣΧΟΛ.ΑΘΛΗΤΙΣΜΟΣ
Ο.Τ. 59
Ο.Τ. 61
Ο.Τ. 61
Κ.Χ.
93
Ο.Τ. 69
Ο.Τ. 69
Ο.Τ. 70
Ο.Τ. 71

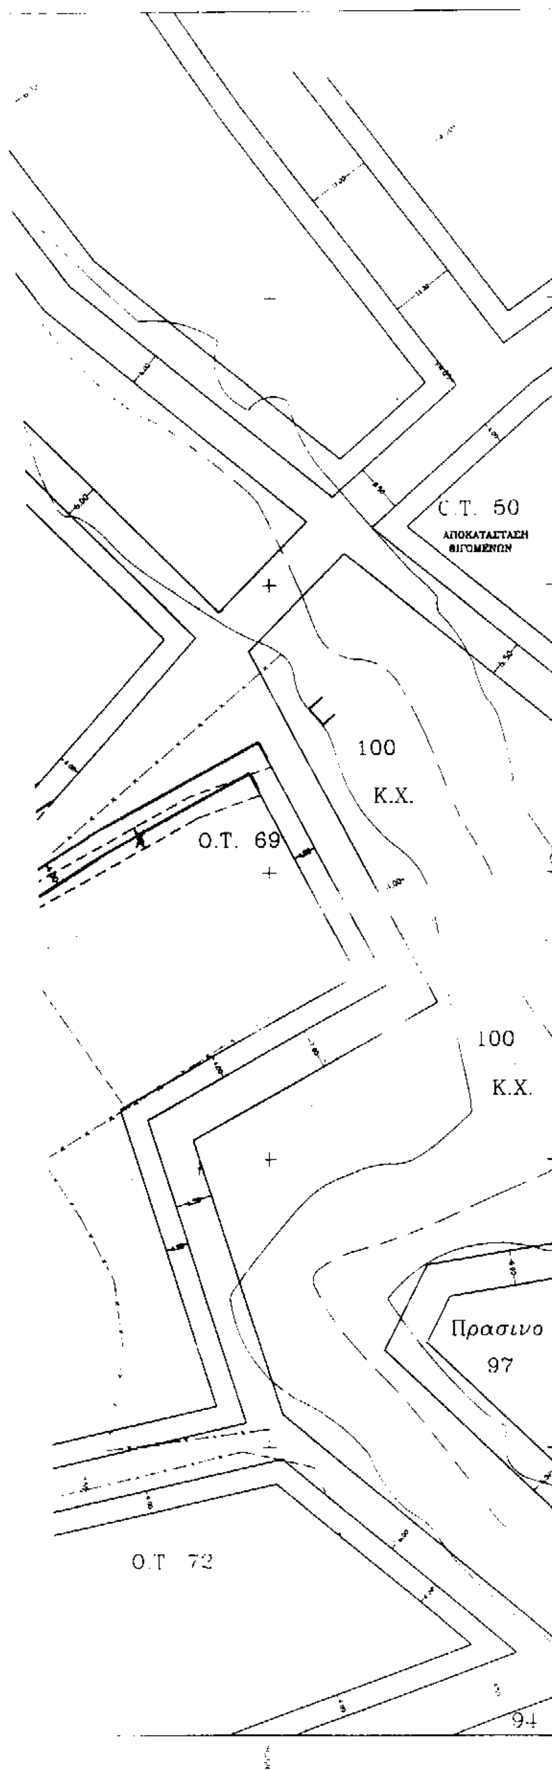


ΤΡΟΠΟΠΟΙΗΣΗ ΠΟΛΕΟΔΟΜΙΚΗΣ ΜΕΛΕΤΗΣ ΣΧΕΔΙΟ 2	
Ο.Τ.69 - 93 Κ.Χ. Ο.Τ.69 - Ο.Τ.61	
ΘΕΣΗ:	ΜΑΣΤΙΧΑΡΙ ΚΩΣ
ΝΟΜΟΣ:	ΔΩΔΕΚΑΝΗΣΟΥ





ΚΛΙΜΑΚΑ	ΜΕΛΕΤΗΤΗΣ
1:500	ΚΩΝ/ΝΟΣ ΠΑΠΠΑΣ
ΧΡΟΝΟΣ	
8/96	

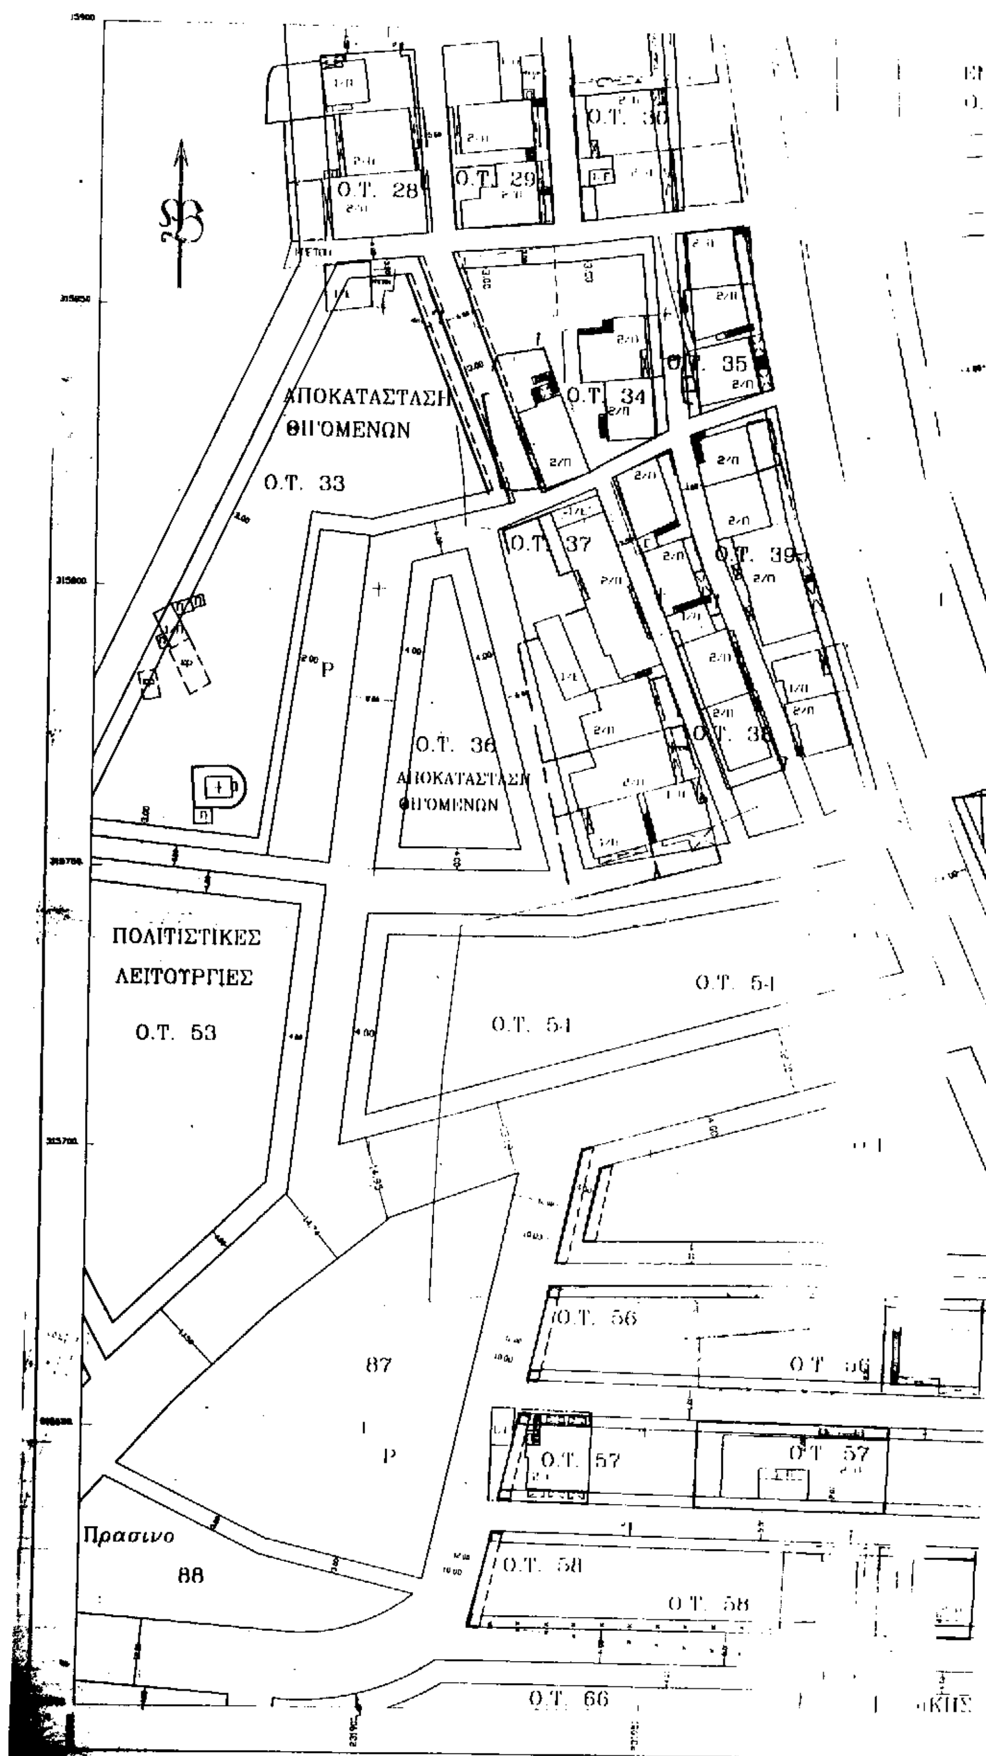
Ο.Τ. 28
Ο.Τ. 29
Ο.Τ. 34
Ο.Τ. 35
ΑΠΟΚΑΤΑΣΤΑΣΗ ΘΙΓΟΜΕΝΩΝ
Ο.Τ. 33
Ο.Τ. 37
Ο.Τ. 39
Ο.Τ. 38
Ο.Τ. 36
ΑΠΟΚΑΤΑΣΤΑΣΗ ΘΙΓΟΜΕΝΩΝ
ΠΟΛΙΤΙΣΤΙΚΕΣ ΛΕΙΤΟΥΡΓΙΕΣ
Ο.Τ. 53
Ο.Τ. 54
Ο.Τ. 54
Ο.Τ. 56
87
Ο.Τ. 57
Ο.Τ. 57
Πρασινο
88
Ο.Τ. 58
Ο.Τ. 58
Ο.Τ. 66

ΕΜΠΟΡΙΟ
Ο.Τ. 31

Ο.Τ. 45

ΕΚΚΛΗΣΙΑ

ΕΚΠΑΙΔΕΥΣΗ
ΠΑΙΔΙΚΗ ΧΑΡΑ
ΣΧΟΛ.ΑΘΛΗΤΙΣΜΟΣ

Ο.Τ. 59

Ο.Τ. 67

ΤΡΟΠΟΠΟΙΗΣΗ ΠΟΛΕΟΔΟΜΙΚΗΣ ΜΕΛΕΤΗΣ
ΣΧΕΔΙΟ 3

Ο.Τ.55 Ο.Τ.56 Ο.Τ.57 Ο.Τ.58
Ο.Τ.31 Ο.Τ.34

ΘΕΣΗ: ΜΑΣΤΙΧΑΡΙ ΑΝΤΙΜΑΧΕΙΑΣ ΝΗΣΟΥ ΚΩ

ΝΟΜΟΣ: ΔΩΔΕΚΑΝΗΣΟΥ

ΚΛΙΜΑΚΑ 1:500	ΜΕΛΕΤΗΤΗΣ
ΧΡΟΝΟΣ 8 1996	ΚΩΝ/ΝΟΣ Σ. ΠΑΠΠΑΣ

ΠΡΟΤΕΙΝΟΜΕΝΗ ΤΡΟΠΟΠΟΙΗΣΗ ΣΤΗΝ ΠΕΡΙΟΧΗ (Ο.Τ. 1) ΤΗΣ ΚΗ 102

ΟΙΚΟΔΟΜΩΝ ΑΝΤΙΜΑΧΕΙΑΣ (ΠΡΟΣ ΤΗΝ ΠΛΕΥΡΑ ΤΗΣ ΘΑΛΑΣΣΑΣ)

ΚΛΙΜΑΚΑ 1:500

Ο.Τ. 1

Ο.Τ. 5

Ο.Τ. 10

Ο.Τ. 11

Ο.Τ. 12

Ο.Τ. 14Α

Ο.Τ. 15

Ο.Τ. 16

Ο.Τ. 17

Ο.Τ. 18

Ο.Τ. 22

Ο.Τ. 23

Ο.Τ. 24


ΥΠΟΜΝΗΜΑ

1) Προτείνεται η Ο.Γ. Τ1Τ4 να αντικατασταθεί με άλλη Ο.Γ. εφαπτόμενη της πρόσοψης του ιδιωτικού καταστήματος που βρίσκεται μέσα στη Σ.Η 102 Οικοδ. Αντιμαχείας (Ο.Τ. 1)

2) Να υπάρξει Ρ.Γ. (ρυμοτομική γραμμή) Τ1Τ4 παράλληλη προς την πιο πάνω προτεινόμενη Ο.Γ. σε απόσταση 2.00m (πλάτος πρασιάς 2m).

ΚΩΣ 21-1-97

Ο ΜΗΧΑΝΙΚΟΣ

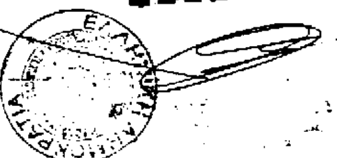

ΤΡΟΠΟΠΟΙΗΣΕΙΣ ΠΟΛΕΟΔΟΜΙΚΗΣ ΜΕΛΕΤΗΣ

ΣΧΕΔΙΟ 5


Ο.Τ.23 – Ο.Τ.26

ΘΕΣΗ: ΜΑΣΤΙΧΑΡΙ ΚΩΣ

ΝΟΜΟΣ: ΔΩΔΕΚΑΝΗΣΟΥ


ΚΛΙΜΑΚΑ	ΜΕΛΕΤΗΤΗΣ
1/500	ΚΩΝ/ΝΟΣ Ε. ΠΑΠΠΑΣ ΑΓΡΟΝΟΜΟΣ ΤΟΠΟΓΡΑΦΟΣ ΜΗΧΑΝΙΚΟΣ ΑΡ. ΜΗΤΡΩΟΥ 44304 ΤΗΛ. 9914.897
ΧΡΟΝΟΣ 9/1996	

Ο.Τ. 22
Ο.Τ. 23
Ο.Τ. 24
Ο.Τ. 23-26
Ο.Τ. 25
Ο.Τ. 26
Ο.Τ. 27
2/Π
1/Π
1/Ε
Ε
Π
5.00
5.50
316000.
315950.
315900.
315875.
231875.
231900.
231950.
231975.

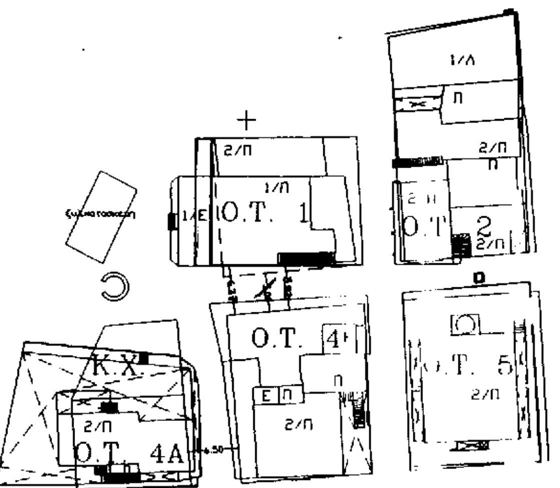

ΤΡΟΠΟΠΟΙΗΣΕΙΣ ΠΟΛΕΟΔΟΜΙΚΗΣ ΜΕΛΕΤΗΣ
ΣΧΕΔΙΟ 6

O.T.1	
ΘΕΣΗ:	ΜΑΣΤΙΧΑΡΙ ΚΩΣ
ΝΟΜΟΣ:	ΔΩΔΕΚΑΝΗΣΟΥ

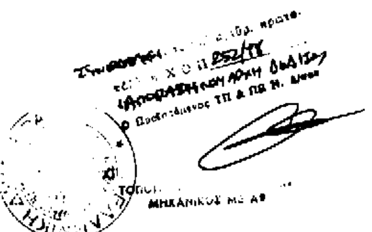

ΚΛΙΜΑΚΑ	ΜΕΛΕΤΗΤΗΣ
1/500	ΚΩΝ/ΝΟΣ Ε. ΠΑΠΠΑΣ
ΧΡΟΝΟΣ	ΑΡ. ΜΗΤΡΩΟΥ 44304
9/1996	ΤΗΛ. 9914 897


ΤΡΟΠΟΠΟΙΗΣΗ ΠΟΛΕΟΔΟΜΙΚΗΣ ΜΕΛΕΤΗΣ

ΣΧΕΔΙΟ 4

Ο.Τ.70 Ο.Τ.74

ΘΕΣΗ: ΜΑΣΤΙΧΑΡΙ ΑΝΤΙΜΑΧΕΙΑΣ ΝΗΣΟΥ ΚΩ

ΝΟΜΟΣ: ΔΩΔΕΚΑΝΗΣΟΥ

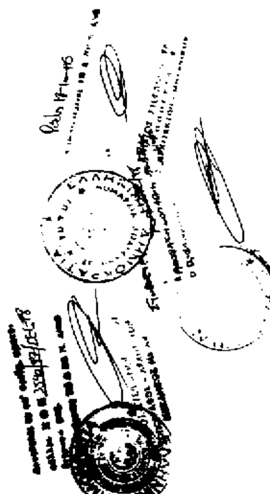

ΚΛΙΜΑΚΑ 1:500

ΧΡΟΝΟΣ 8 1996

ΜΕΛΕΤΗΤΗΣ

ΚΩΝ/ΝΟΣ Σ. ΠΑΠΠΑΣ

Ο.Τ. 70-74

Ο.Τ/70

Ο.Τ/71

Ο.Τ. 73

ΑΘΛΗΤΙΣΜΟΣ


ΥΓΕΙΑ ΠΡΟΝΟΙΑ

Πρασινο

103

92

Ρ

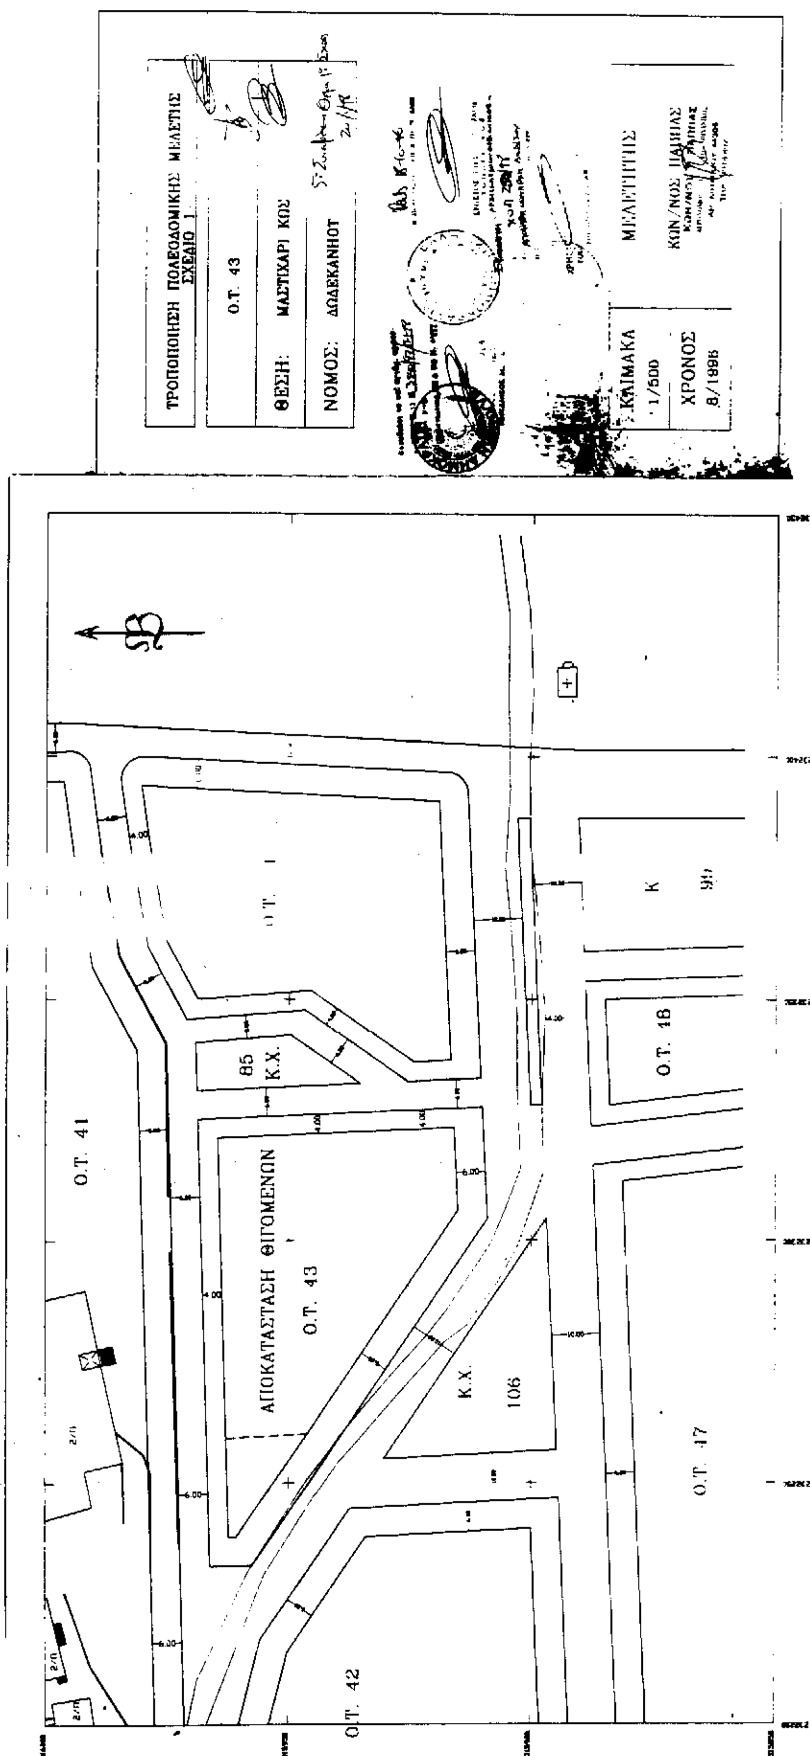
ΤΡΟΠΟΠΟΙΗΣΗ ΠΟΛΕΟΔΟΜΙΚΗΣ ΜΕΛΕΤΗΣ
ΣΧΕΔΙΟ 1
Ο.Τ. 43
ΘΕΣΗ: ΜΑΣΤΙΧΑΡΙ ΚΩΣ
ΝΟΜΟΣ: ΔΩΔΕΚΑΝΗΣΟΥ
ΜΕΛΕΤΗΤΗΣ
ΚΩΝ/ΝΟΣ ΠΑΠΠΑΣ
ΚΛΙΜΑΚΑ
1/500
ΧΡΟΝΟΣ
8/1996
Ο.Τ. 41
Ο.Τ. 42
ΑΠΟΚΑΤΑΣΤΑΣΗ ΘΙΓΟΜΕΝΩΝ
Ο.Τ. 43
Κ.Χ.
85
Κ.Χ.
106
Ο.Τ. 18
Ο.Τ. 47